




▶ Flachdach-Carport

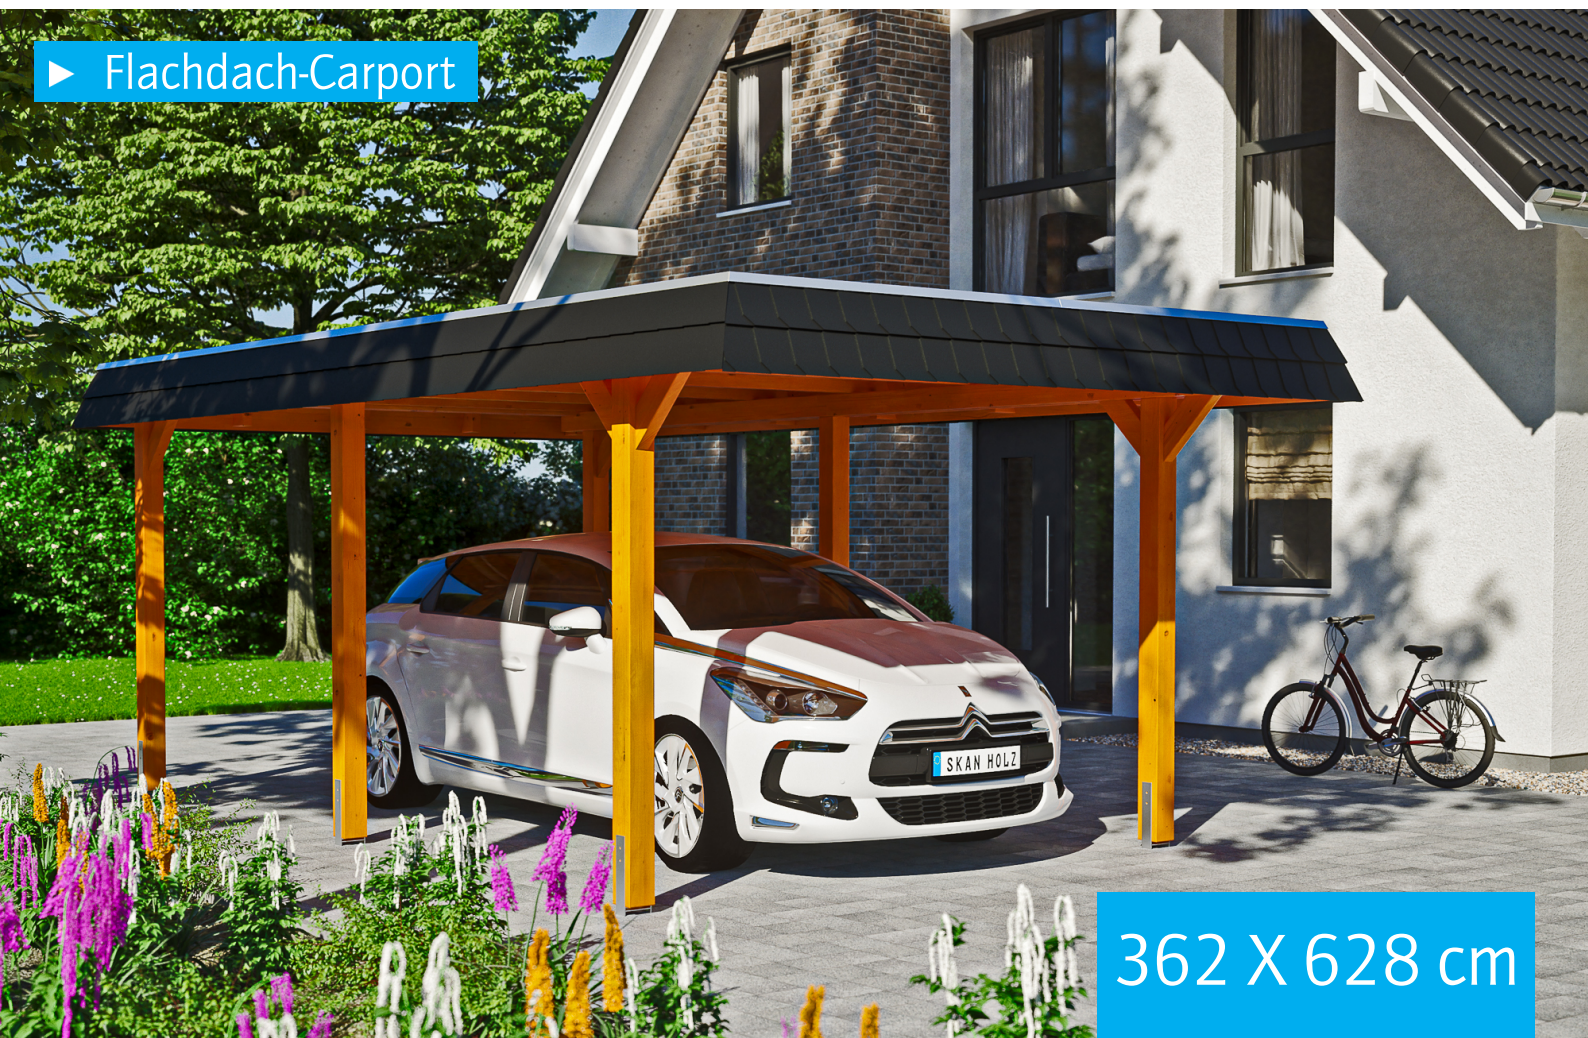

362 X 628 cm

## Carport Wendland schwarze Blende

- ▶ Massive Konstruktion aus hochwertigem Leimholz (BSH-Fichte)
- ▶ Farblich behandelt in eiche hell
- ▶ Aluminium-Dachplatten
- ▶ Pfosten 12 x 12 cm




| ► Datenblatt / Baubeschreibung |                        | Carport Wendland schwarze Blende |
|--------------------------------|------------------------|----------------------------------|
| Material                       | Leimholz, Fichte       |                                  |
| Farbbehandlung                 | Lasiert in Eiche hell  |                                  |
| Pfostenstärke                  | 12 x 12 cm             |                                  |
| Breite                         | 362 cm                 |                                  |
| Tiefe                          | 628 cm                 |                                  |
| Grundfläche                    | 22,73 m <sup>2</sup>   |                                  |
| Umbauter Raum                  | 53,88 m <sup>3</sup>   |                                  |
| Breite Sockelmaß               | 315 cm                 |                                  |
| Tiefe Sockelmaß                | 496 cm                 |                                  |
| Durchfahrtshöhe vorne          | 206 cm                 |                                  |
| Durchfahrtshöhe hinten         | 194 cm                 |                                  |
| Durchfahrtsbreite              | 291 cm                 |                                  |
| Firsthöhe                      | 243 cm                 |                                  |
| Traufenhöhe                    | 231 cm                 |                                  |
| Schneelast                     | 1,05 kN/m <sup>2</sup> |                                  |
| Dachform                       | Flachdach              |                                  |
| Dachfläche                     | 19,02 m <sup>2</sup>   |                                  |
| Dachneigung                    | 1,2 °                  |                                  |




|                                  |   |
|----------------------------------|---|
| <b>Dachstärke</b>                | 0,5 mm  |
| <b>Wasserablauf</b>              | nach hinten   |
| <b>Pfostenabstand Tiefe</b>      | 230 cm  |
| <b>Pfostenanzahl</b>             | 6   |
| <b>Oberfläche Holz</b>           | 49,32 m <sup>2</sup>  |
| <b>Im Lieferumfang enthalten</b> | H-Pfostenanker zum Einbetonieren, Montagematerial, Aufbauanleitung  |
| <b>Anzahl Packstücke</b>         | 1   |
| <b>Gesamt-Gewicht</b>            | 585 kg  |
| <b>Verpackung</b>                | Paket 1:<br>B 120 cm x L 330 cm x H 70 cm<br>Gewicht 585 kg   |
| <b>Artikelnummer</b>             | 244003-01-51  |
| <b>EAN-Nummer</b>                | 4018211023219   |
| <b>Lieferhinweis</b>             | Für die Anlieferung muss die Zufahrt für 40 t-LKW möglich sein! Die Anlieferung erfolgt frei Bordsteinkante (Festland Deutschland). |
| <b>Garantie</b>                  | 5 Jahre gemäß unseren Garantiebedingungen   |

## Carport Wendland schwarze Blende


Ansicht vorne

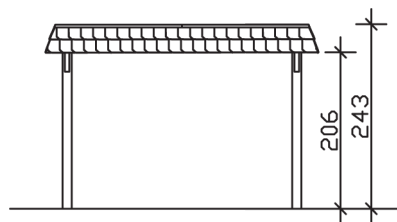

Ansicht Seite

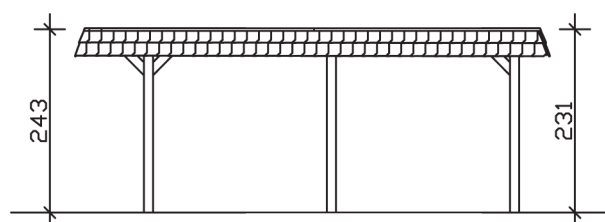

Grundriss

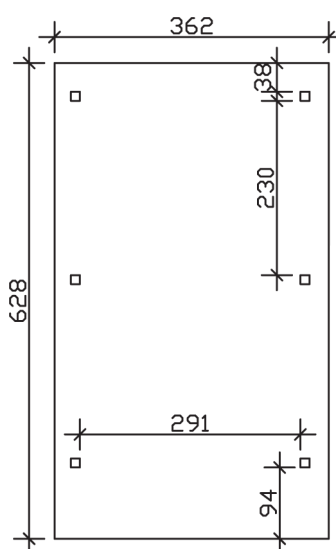

### Carport Wendland schwarze Blende

Schnitte und Ansichten Maßstab 1:100